


№25 (2 этаж)

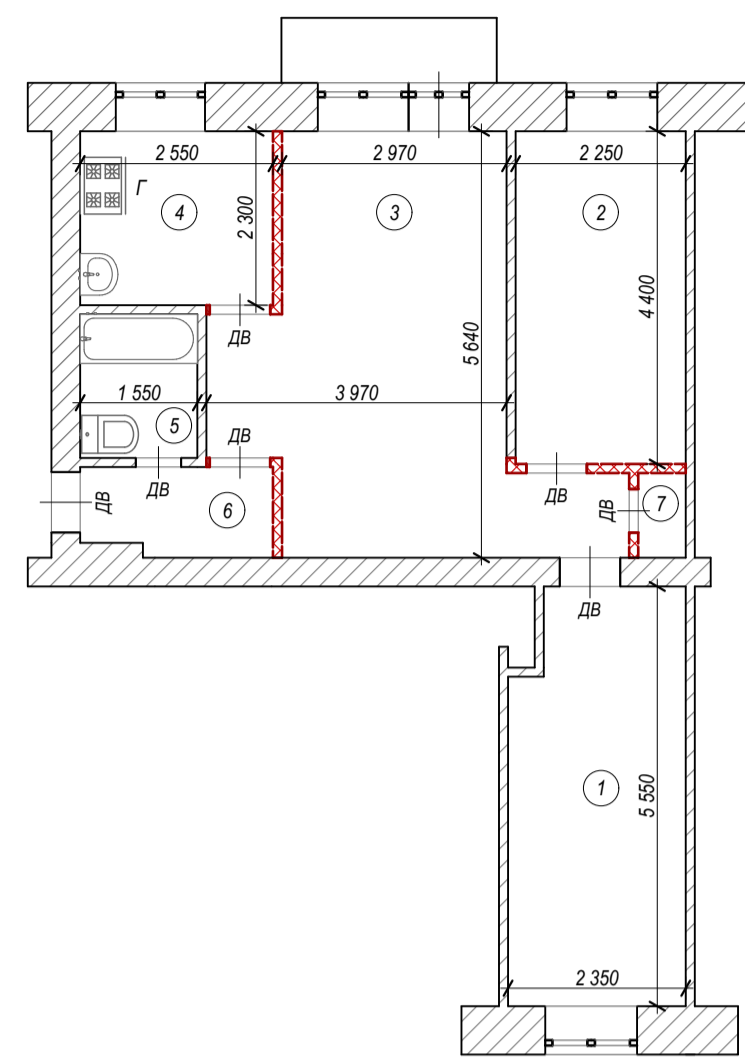

Экспликация помещений до перепланировки (по техпаспорту)

Номер помещ.	Наименование	Площадь, кв.м.
1	Жилая	12,4
2	Жилая	9,9
3	Жилая	20,1
4	Кухня	5,9
5	Санузел (совмещённый)	3,0
6	Коридор	3,0
7	Шкаф	0,8
Итого:		55,1

07.470.21 ПРГК										
Перепланировка и переустройство жилой квартиры №69 3-го этажа По адресу: Ярославская обл., г. Рыбинск, ул. Приборостроителей, д. 6										
Изм	Кол.уч.	Лист	№ док.	Подпись	Дата	Архитектурные решения		Стадия	Лист	Листов
ГАП	Малиновский К.А.	1	07.470.21 ПРГК	[Подпись]				П	4	
Разработ.	Малиновский К.А.	ДОКУМЕНТАЦИЯ		ДОКУМЕНТАЦИЯ		Фрагмент плана этажа и экспликация помещений до перепланировки		ЭНЕРГО ПРОЕКТОМТАЖ		

Формат А3

УСЛОВНЫЕ ГРАФИЧЕСКИЕ ОБОЗНАЧЕНИЯ:

Стены и перегородки:	
	Проемы с установленными в них дверными полотнами
	Проемы открытые (без установленных дверных полотен)
	Существующие стены
	Существующие перегородки
	Разбираемые перегородки
	Устройство перегородок поэлементной сборки из виброшпонных КНАУФ-сухих листов с обивочным металлическим каркасом и звукоизоляционной облицовкой 12,5мм*2 с обеих сторон по серии 1.031.9-3.10.3А0 "Челябинский Промстройпроект" С362 с заполнением плитами минераловатными типа «Лайт-Баттл» ROCKWOOL с толщиной слоя плит 50мм и общей толщиной перегородки 100 мм

07.470.21 ПРГК										
Перепланировка и переустройство жилой квартиры №69 3-го этажа По адресу: Ярославская обл., г. Рыбинск, ул. Приборостроителей, д. 6										
Изм	Кол.уч.	Лист	№ док.	Подпись	Дата	Архитектурные решения		Стадия	Лист	Листов
ГАП	Малиновский К.А.	1	07.470.21 ПРГК	[Подпись]				П	3	
Разработ.	Малиновский К.А.	ДОКУМЕНТАЦИЯ		ДОКУМЕНТАЦИЯ		Условные графические обозначения (жизнание)		ЭНЕРГО ПРОЕКТОМТАЖ		

Формат А4


Основные проектные показатели объекта (квартиры)

ОСНОВНЫЕ ПОКАЗАТЕЛИ ОБЪЕКТА		Площадь, кв.м.
01	Общая площадь помещений существующая	55,1
	в т.ч. жилая площадь	42,4
02	Общая площадь помещений после перепланировки	55,21
	в т.ч. жилая площадь	37,65

07.470.21 ПРГК										
Перепланировка и переустройство жилой квартиры №69 3-го этажа По адресу: Ярославская обл., г. Рыбинск, ул. Приборостроителей, д. 6										
Изм	Кол.уч.	Лист	№ док.	Подпись	Дата	Архитектурные решения		Стадия	Лист	Листов
ГАП	Малиновский К.А.	1	07.470.21 ПРГК	[Подпись]				П	1	
Разработ.	Малиновский К.А.	ДОКУМЕНТАЦИЯ		ДОКУМЕНТАЦИЯ		Основные показатели объекта		ЭНЕРГО ПРОЕКТОМТАЖ		

Формат А4

№25 (2 этаж)

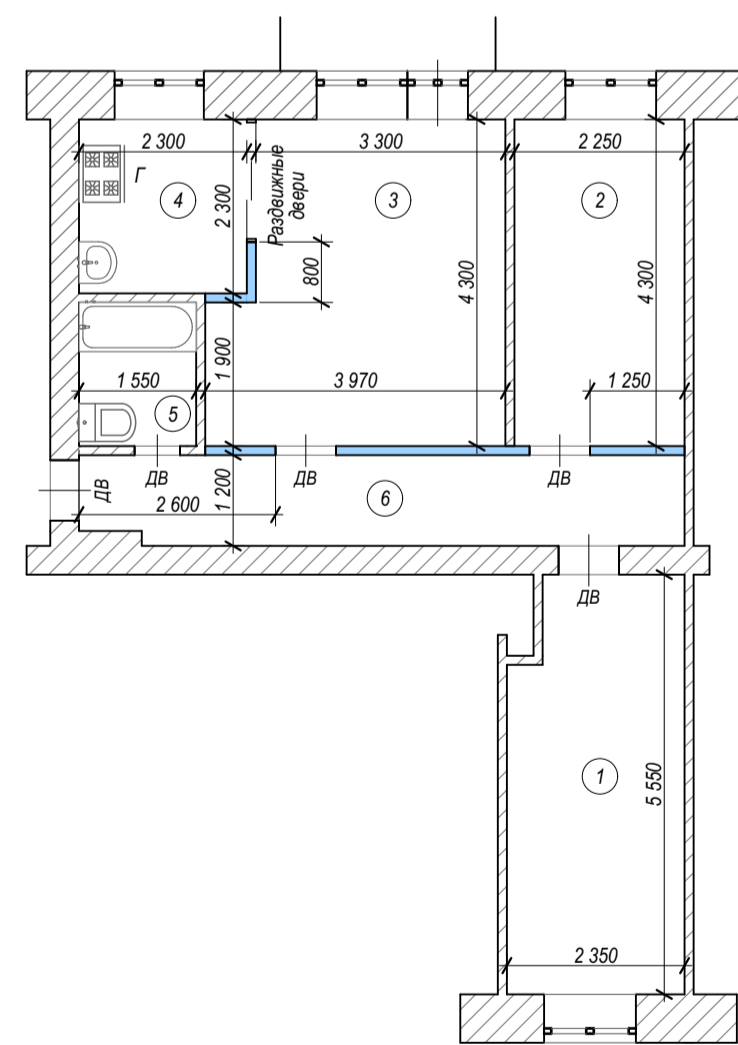

Экспликация помещений после перепланировки

Номер помещ.	Наименование	Площадь, кв.м.
1	Жилая	12,4
2	Жилая	9,72
3	Жилая	15,53
4	Кухня - столовая	5,11
5	Санузел (совмещённый)	4,4
6	Коридор	9,45
Итого:		55,21

07.470.21 ПРГК										
Перепланировка и переустройство жилой квартиры №69 3-го этажа По адресу: Ярославская обл., г. Рыбинск, ул. Приборостроителей, д. 6										
Изм	Кол.уч.	Лист	№ док.	Подпись	Дата	Архитектурные решения		Стадия	Лист	Листов
ГАП	Малиновский К.А.	1	07.470.21 ПРГК	[Подпись]				П	5	
Разработ.	Малиновский К.А.	ДОКУМЕНТАЦИЯ		ДОКУМЕНТАЦИЯ		Фрагмент плана этажа и экспликация помещений после перепланировки		ЭНЕРГО ПРОЕКТОМТАЖ		

Формат А3

УСЛОВНЫЕ ГРАФИЧЕСКИЕ ОБОЗНАЧЕНИЯ:

Санитарно-бытовое оборудование и мебель:	
	Ванная
	Раковина
	Унитаз
	Мойка
	Плита кухонная газовая

07.470.21 ПРГК										
Перепланировка и переустройство жилой квартиры №69 3-го этажа По адресу: Ярославская обл., г. Рыбинск, ул. Приборостроителей, д. 6										
Изм	Кол.уч.	Лист	№ док.	Подпись	Дата	Архитектурные решения		Стадия	Лист	Листов
ГАП	Малиновский К.А.	1	07.470.21 ПРГК	[Подпись]				П	2	
Разработ.	Малиновский К.А.	ДОКУМЕНТАЦИЯ		ДОКУМЕНТАЦИЯ		Условные графические обозначения (начало)		ЭНЕРГО ПРОЕКТОМТАЖ		

Формат А4

Ведомость отделки помещений (чистовая "финишная" отделка)

Номер помещ.	Наименование	Площадь, кв.м.	Отделка потолка	Отделка стен	Отделка полов
1	Жилая	12,4	Натяжные потолки	Обои	Ламиниров. ДСП
2	Жилая	9,72	Натяжные потолки	Обои	Ламиниров. ДСП
3	Жилая	15,53	Натяжные потолки	Обои	Ламиниров. ДСП
4	Кухня - столовая	5,11	Обои	Керамическая плитка	Линолеум
5	Санузел (совмещённый)	4,4	Керамическая плитка	Керамическая плитка	Керамическая плитка
6	Коридор	9,45	Натяжные потолки	Обои	Ламиниров. ДСП
Итого:		55,21			

07.470.21 ПРГК										
Перепланировка и переустройство жилой квартиры №69 3-го этажа По адресу: Ярославская обл., г. Рыбинск, ул. Приборостроителей, д. 6										
Изм	Кол.уч.	Лист	№ док.	Подпись	Дата	Архитектурные решения		Стадия	Лист	Листов
ГАП	Малиновский К.А.	1	07.470.21 ПРГК	[Подпись]				П	6	
Разработ.	Малиновский К.А.	ДОКУМЕНТАЦИЯ		ДОКУМЕНТАЦИЯ		Ведомость отделки помещений (чистовая "финишная" отделка)		ЭНЕРГО ПРОЕКТОМТАЖ		

Формат А4