

**Условные
графические обозначения**

УСЛОВНЫЕ ГРАФИЧЕСКИЕ ОБОЗНАЧЕНИЯ (начало):	
<i>Санитарно-техническое, газовое и электрическое оборудование</i>	
	Ванна
	Унитаз
	Мойка
	Раковина
Г	Плита кухонная газовая
Э	Плита кухонная электрическая (проектируемая)


УСЛОВНЫЕ ГРАФИЧЕСКИЕ ОБОЗНАЧЕНИЯ (окончание):	
<i>Стены и перегородки, двери и проемы:</i>	
	Проемы с установленными в них дверными полотнами
	Проемы открытые (без установленных дверных полотен)
	Существующие стены
	Существующие перегородки
	Разбираемые перегородки
	Устройство перегородок поэлементной сборки из гипсоволокнистых KNAUF-суперлистов с одинарным металлическим каркасом и двухслойной обшивкой 12,5мм* 2 с обеих сторон по серии 1.031.9-3.10 ЗАО "Челябинский Промстройпроект" С362 с заполнением плитами минераловатными типа «Лайт-Баттс» ROCKWOOL с толщиной слоя плит 50мм и общей толщиной перегородки 100 мм

Согласовано	
Взам. инв. N	
Подп. и дата	
Инв. N подл	

						07.480.21 ПРПК			
						Перепланировка и переустройство жилой квартиры №13 2-го этажа По адресу: Ярославская обл., Рыбинский район, Назаровский с/о, с. Назарово, ул. Центральная, д. 6			
Изм	Кол.уч.	Лист	N док.	Подпись	Дата	Архитектурные решения	Стадия	Лист	Листов
ГАП		Малиновский К.А.					П	2	
						Условные графические обозначения			
Разработ.		Малиновский К.А.							

**Фрагмент плана этажа
и экспликация помещений до перепланировки**

Масштаб 1:100

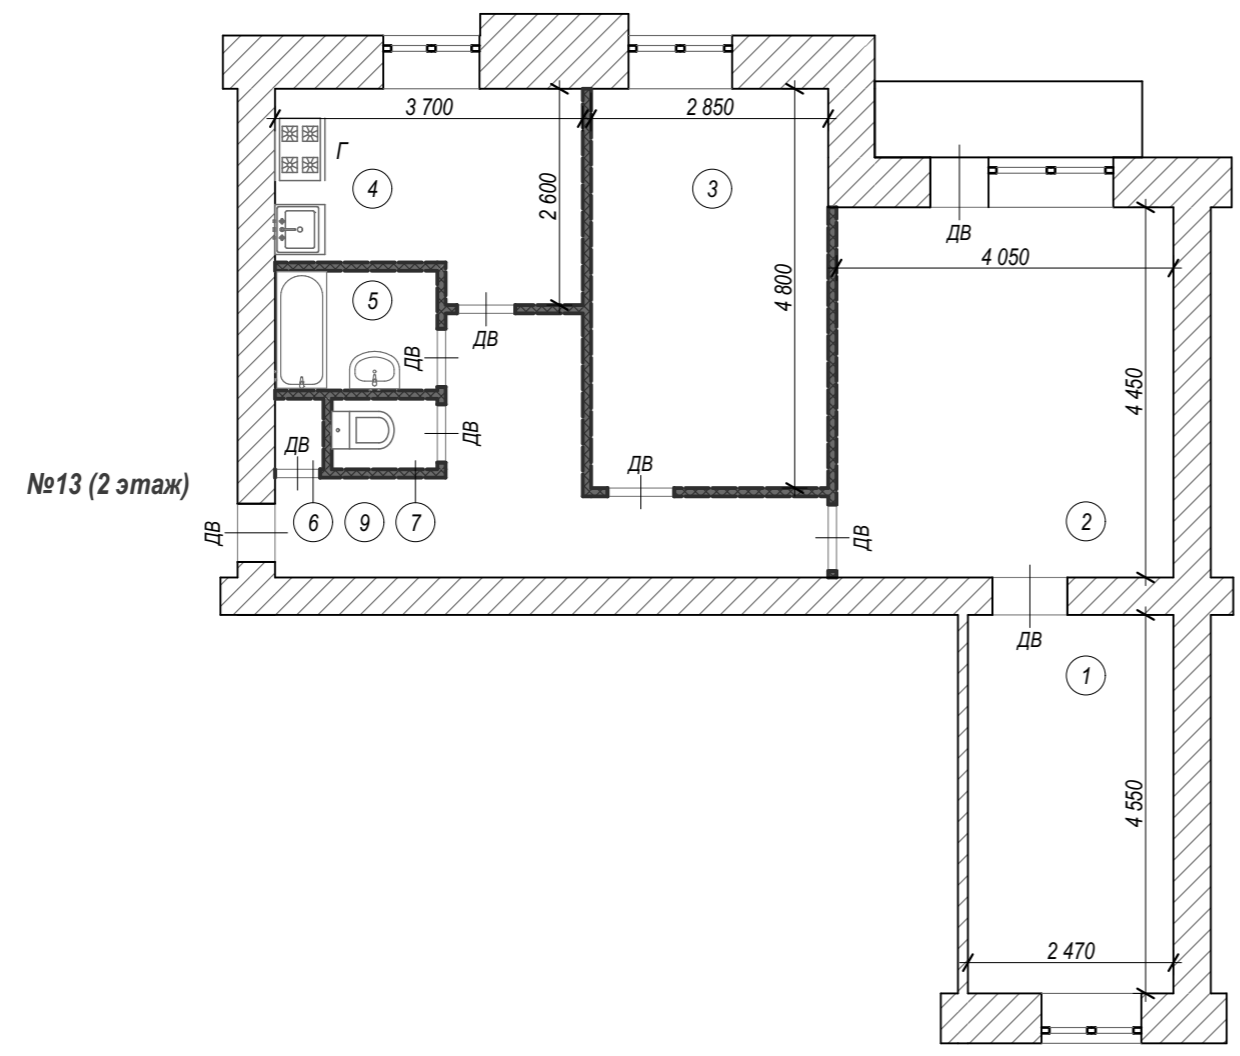

Экспликация помещений до перепланировки (по техпаспорту)


Номер помещ.	Наименование	Площадь, кв.м.
1	Жилая комната	11,2
2	Жилая комната	18,0
3	Жилая комната	13,7
4	Кухня	8,7
5	Ванная	2,8
6	Шкаф	0,5
7	Туалет	1,0
9	Коридор	11,2
	Итого:	67,1

Согласовано
Взам. инв. N
Подп. и дата
Инв. N подл

						07.480.21 ПРПК				
						Перепланировка и переустройство жилой квартиры №13 2-го этажа По адресу: Ярославская обл., Рыбинский район, Назаровский с/о, с.Назарово, ул. Центральная, д. 6				
Изм	Кол.уч.	Лист	N док.	Подпись	Дата		Стадия	Лист	Листов	
ГАП				Малиновский К.А.			Архитектурные решения	П	3	
Разработ.				Малиновский К.А.			Фрагмент плана этажа и экспликация помещений до перепланировки			

**Фрагмент плана этажа
и экспликация помещений после перепланировки**

Масштаб 1:100

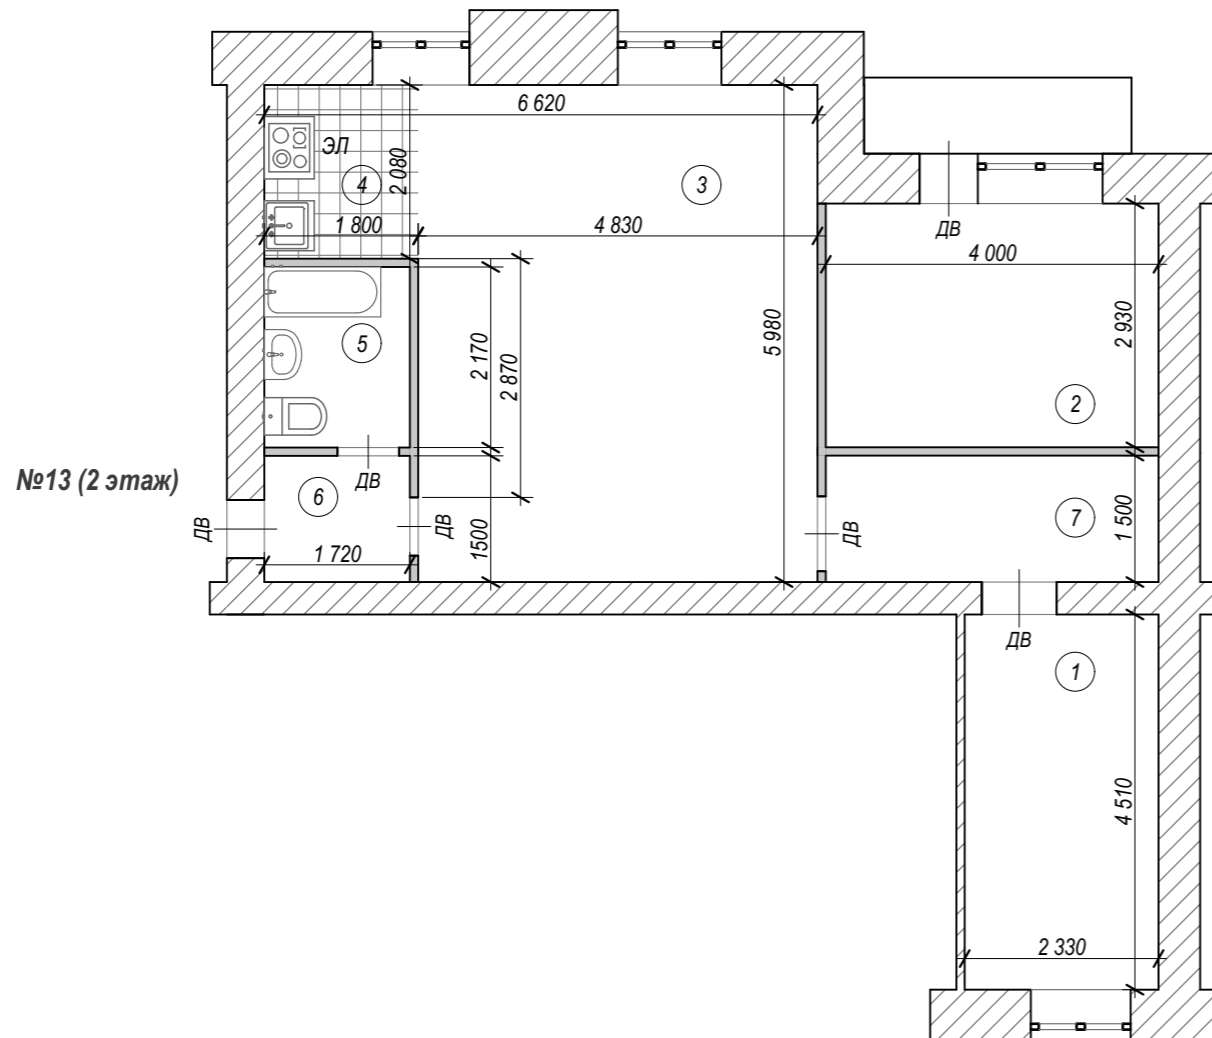

Экспликация помещений после перепланировки

Номер помещ.	Наименование	Площадь, кв.м.
1	Жилая комната	10,5
2	Жилая комната	11,7
3	Гостиная	28,9
4	Кухня (с электроплитой)	3,6
5	Санузел (совмещённый)	3,7
6	Коридор	2,6
7	Коридор	6,0
	Итого:	67,0

Согласовано	
Взам. инв. N	
Подп. и дата	
Инв. N подл	

						07.480.21 ПРПК			
						Перепланировка и переустройство жилой квартиры №13 2-го этажа По адресу: Ярославская обл., Рыбинский район, Назаровский с/о, с.Назарово, ул. Центральная, д. 6			
Изм	Кол.уч.	Лист	N док.	Подпись	Дата	Архитектурные решения	Стадия	Лист	Листов
ГАП				Малиновский К.А.			П	4	
Разработ.				Малиновский К.А.		Фрагмент плана этажа и экспликация помещений после перепланировки			