




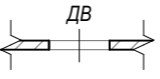
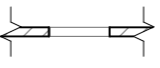

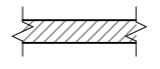

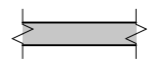
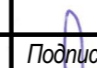
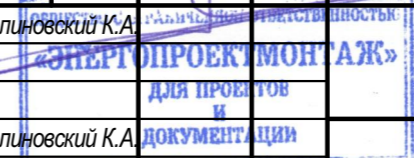



Условные
графические обозначения

УСЛОВНЫЕ ГРАФИЧЕСКИЕ ОБОЗНАЧЕНИЯ (начало):	
<u>Санитарно-техническое, газовое и электрическое оборудование</u>	
	Ванна
	Унитаз
	Мойка
	Раковина
 Г	Плита кухонная газовая

УСЛОВНЫЕ ГРАФИЧЕСКИЕ ОБОЗНАЧЕНИЯ (окончание):	
<u>Стены и перегородки, двери и проемы:</u>	
	Проемы с установленными в них дверными полотнами
	Проемы открытые (без установленных дверных полотен)
	Существующие стены
	Существующие перегородки
	Разбираемые перегородки
	Устройство перегородок поэлементной сборки из гипсоволокнистых KNAUF-суперлистов с одинарным металлическим каркасом и двухслойной обшивкой 12,5мм* 2 с обеих сторон по серии 1.031.9-3.10 ЗАО "Челябинский Промстройпроект" С362 с заполнением плитами минераловатными типа «Лайт-Баттс» ROCKWOOL с толщиной слоя плит 50мм и общей толщиной перегородки 100 мм


	Согласовано
	Взам. инв. N
	Полп. и дата
	Инв. N подл.

07.481.21 ПРПК					
Перепланировка и переустройство жилой квартиры №2 1-го этажа По адресу: Ярославская обл., г. Рыбинск, пр. Ленина, д. 174					
Изм	Кол.уч.	Лист	N док.	Подпись	Дата
ГАП		Малиновский К.А.			
					
				Архитектурные решения	Стадия
				Условные графические обозначения	Лист
					Листов
				П	2
					

**Фрагмент плана этажа
и экспликация помещений до перепланировки**

Масштаб 1:100

№2 (1 этаж)

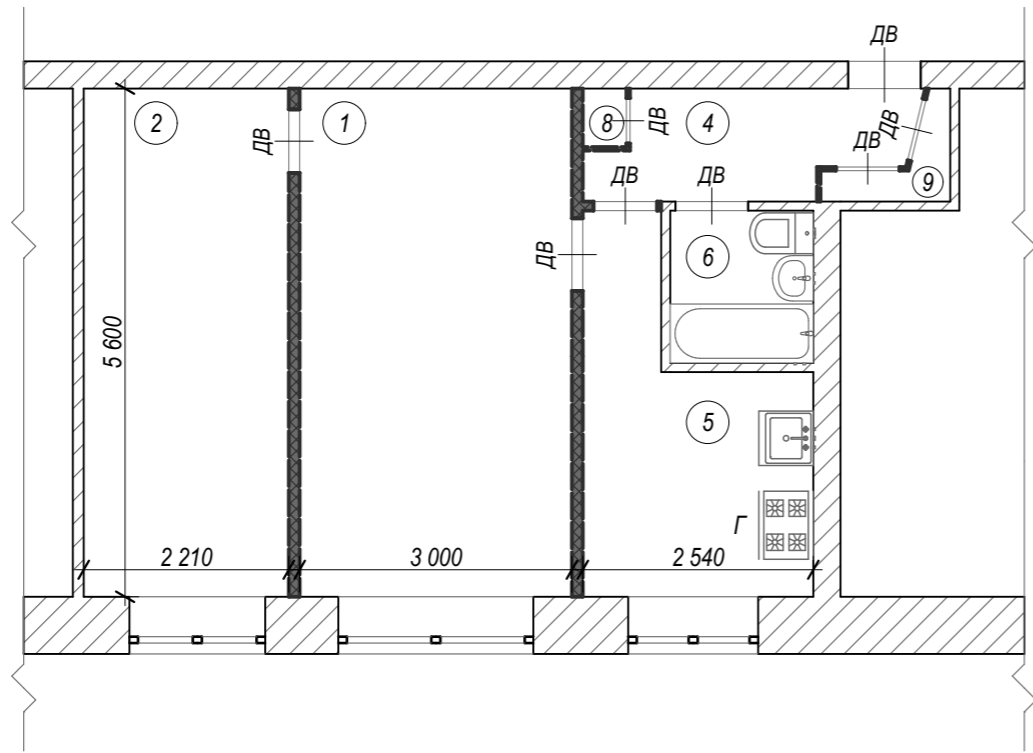

Экспликация помещений до перепланировки (по техпаспорту)

Номер помещ.	Наименование	Площадь, кв.м.
1	Жилая комната	12,3
2	Жилая комната	16,4
3	Коридор	3,8
4	Кухня	7,8
5	Ванная	2,5
8	Шкаф	0,3
9	Шкаф	0,8
Итого:		43,9


Согласовано	
Взам. инв. N	
Полп. и дата	
Инв. N подл	

						07.481.21 ПРПК				
						Перепланировка и переустройство жилой квартиры №2 1-го этажа По адресу: Ярославская обл., г. Рыбинск, пр. Ленина, д. 174				
Изм	Кол.уч.	Лист	N док.	Подпись	Дата	«ЭНЕРГОПРОЕКТМОНТАЖ» ДЛЯ ПРОЕКТОВ И ДОКУМЕНТАЦИИ	Архитектурные решения	Стадия	Лист	Листов
ГАП				Малиновский К.А.			П	3		
Разработ.				Малиновский К.А.			Фрагмент плана этажа и экспликация помещений до перепланировки			

**Фрагмент плана этажа
и экспликация помещений после перепланировки**

Масштаб 1:100


№2 (1 этаж)

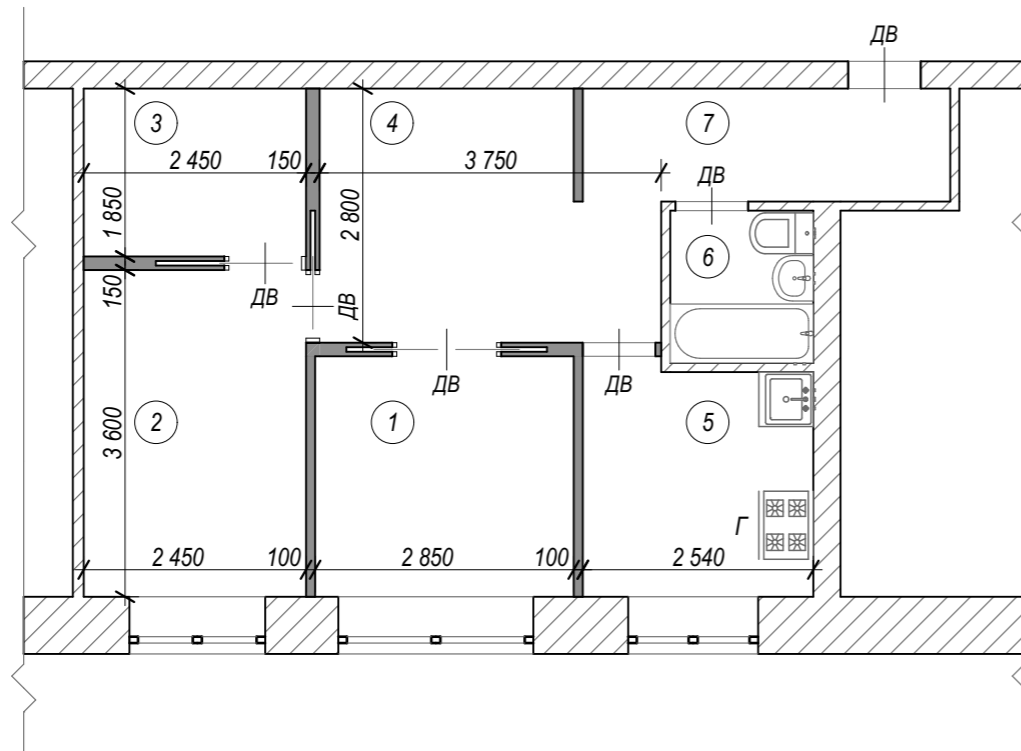

Экспликация помещений после перепланировки

Номер помещ.	Наименование	Площадь, кв.м.
1	Жилая комната	7,4
2	Жилая комната	9,0
3	Подсобное помещение	4,6
4	Гостиная	10,5
5	Кухня	6,50
6	С/У	2,5
7	Коридор	3,8
	Итого:	44,3

Согласовано
Взам. инв. N
Полп. и дата
Инв. N подл

						07.481.21 ПРПК			
						Перепланировка и переустройство жилой квартиры №2 1-го этажа По адресу: Ярославская обл., г. Рыбинск, пр. Ленина, д. 174			
Изм	Кол.уч.	Лист	N док.	Подпись	Дата	Архитектурные решения	Стадия	Лист	Листов
ГАП		Малиновский К.А.					П	4	
						Фрагмент плана этажа и экспликация помещений после перепланировки			
Разработ.		Малиновский К.А.							