


**Фрагмент плана этажа
и экспликация помещений до перепланировки**

Масштаб 1:100

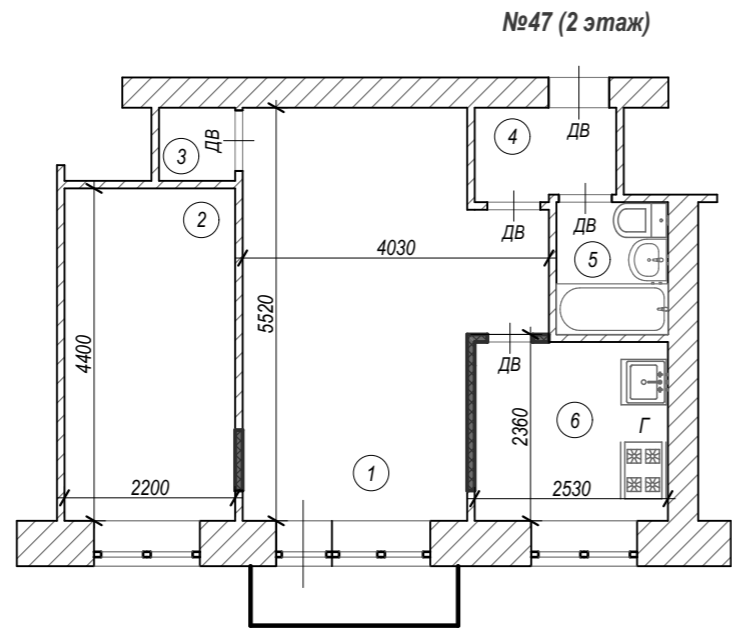

Экспликация помещений до перепланировки (по техпаспорту)


Номер помещ.	Наименование	Площадь, кв.м.
1	Жилая комната	18,3
2	Жилая комната	9,7
3	Кладовая	1,1
4	Коридор	2,1
5	Ванная	2,6
6	Кухня	6,0
	Итого:	39,8

Согласовано	
Взам. инв. N	
Подп. и дата	
Инв. N подл	

						07.492.22 ПРПК			
						Перепланировка жилой квартиры №47 2-го этажа По адресу: Ярославская обл., г. Рыбинск, ул. Гагарина, д. 8, кв. 47			
Изм	Кол.уч.	Лист	N док.	Подпись	Дата	Архитектурные решения	Стадия	Лист	Листов
ГАП				Малиновский К.А.			П	3	
Разработ.				Малиновский К.А.					
						Фрагмент плана этажа и экспликация помещений до перепланировки			

**Фрагмент плана этажа
и экспликация помещений после перепланировки**

Масштаб 1:100

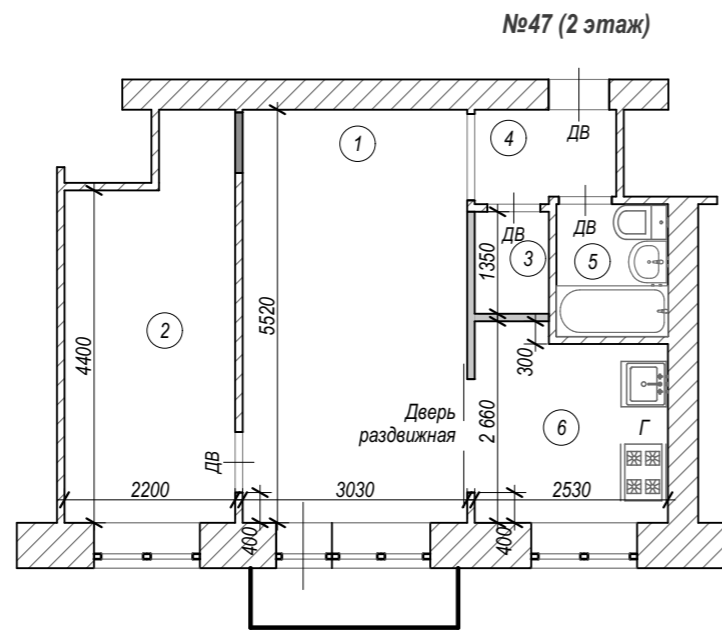

Экспликация помещений после перепланировки

Номер помещ.	Наименование	Площадь, кв.м.
1	Жилая комната	16,5
2	Жилая комната	11,0
3	Гардеробная	1,3
4	Коридор	2,1
5	Ванная	2,6
6	Кухня	6,3
	Итого:	39,8

Согласовано	
Взам. инв. N	
Подп. и дата	
Инв. N подл	

						07.492.22 ПРПК			
						Перепланировка жилой квартиры №47 2-го этажа По адресу: Ярославская обл., г. Рыбинск, ул. Гагарина, д. 8, кв. 47			
Изм	Кол.уч.	Лист	N док.	Подпись	Дата	Архитектурные решения	Стадия	Лист	Листов
ГАП				Малиновский К.А.			П	4	
Разработ.				Малиновский К.А.			Фрагмент плана этажа и экспликация помещений после перепланировки		
						