


**Фрагмент плана этажа  
и экспликация помещений до перепланировки**

Масштаб 1:100

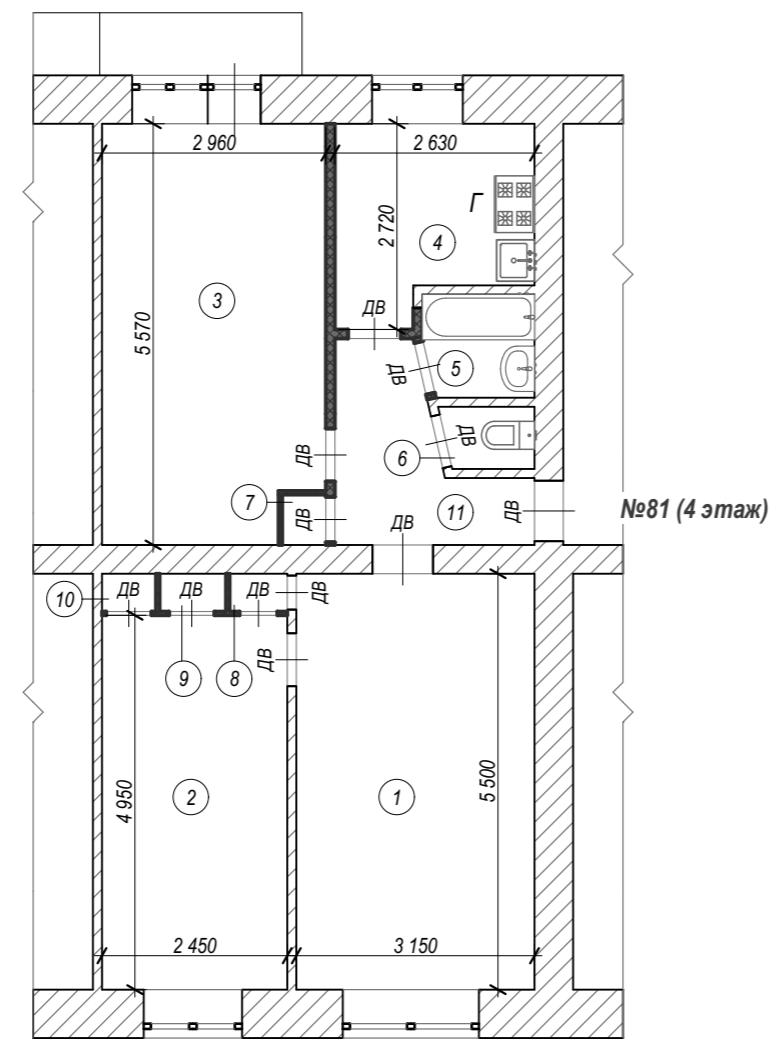

**Экспликация помещений до перепланировки (по техпаспорту)**


Номер помещ.	Наименование	Площадь, кв.м.
1	Жилая комната	17,3
2	Жилая комната	12,1
3	Жилая комната	16,2
4	Кухня	6,1
5	Ванная	2,2
6	Туалет	1,0
7	Шкаф	0,3
8	Шкаф	0,3
9	Шкаф	0,5
10	Шкаф	0,5
11	Коридор	4,9
	<b>Итого:</b>	<b>61,4</b>

Согласовано
Взам. инв. N
Подп. и дата
Инв. N подл

						07.496.22 ПРПК				
						Перепланировка и переустройство жилой квартиры №81 4-го этажа По адресу: Ярославская обл., г. Рыбинск, пр. Революции, д. 52				
Изм	Кол.уч.	Лист	N док.	Подпись	Дата		Стадия	Лист	Листов	
ГАП				Малиновский К.А.			Архитектурные решения	П	3	
Разработ.				Малиновский К.А.			Фрагмент плана этажа и экспликация помещений до перепланировки			

**Фрагмент плана этажа  
и экспликация помещений после перепланировки**

Масштаб 1:100

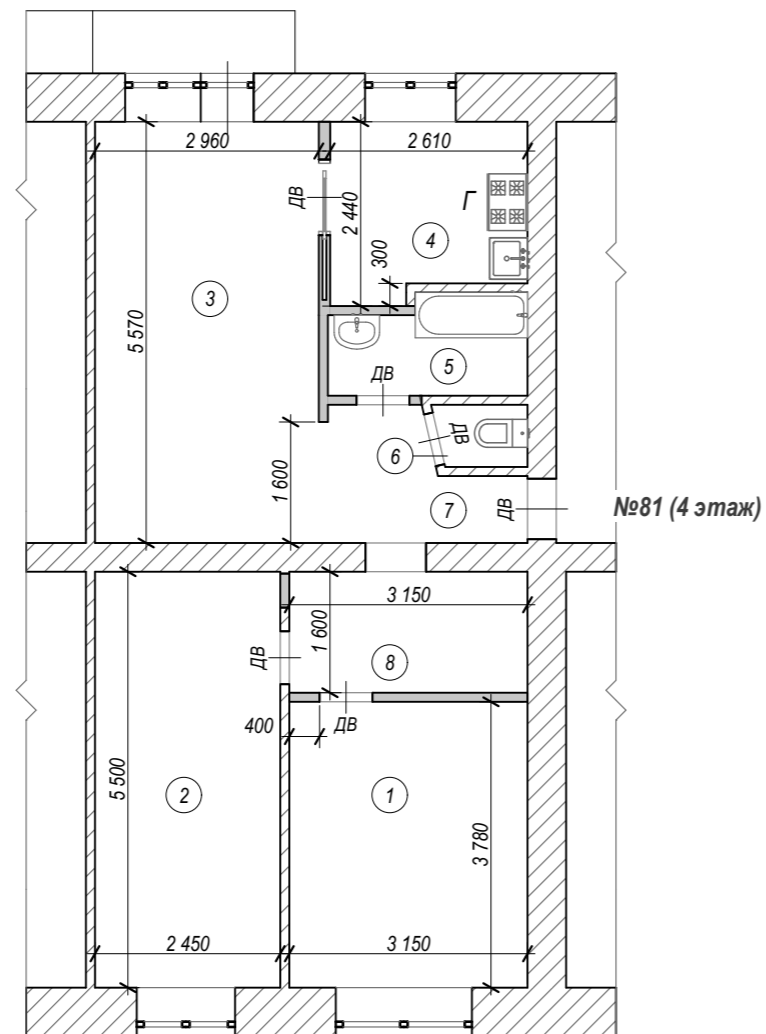

**Экспликация помещений после перепланировки**

Номер помещ.	Наименование	Площадь, кв.м.
1	Жилая комната	11,9
2	Жилая комната	13,5
3	Жилая комната	16,5
4	Кухня	6,0
5	Ванная	3,3
6	Туалет	1,0
7	Коридор	3,7
8	Коридор	5,1
	<b>Итого:</b>	<b>61,0</b>

Согласовано
Взам. инв. N
Подп. и дата
Инв. N подл

						07.496.22 ПРПК			
						Перепланировка и переустройство жилой квартиры №81 4-го этажа По адресу: Ярославская обл., г. Рыбинск, пр. Революции, д. 52			
Изм	Кол.уч.	Лист	N док.	Подпись	Дата	Архитектурные решения	Стадия	Лист	Листов
ГАП				Малиновский К.А.			П	4	
Разработ.				Малиновский К.А.		Фрагмент плана этажа и экспликация помещений после перепланировки	