




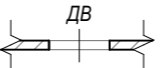









Условные
графические обозначения

УСЛОВНЫЕ ГРАФИЧЕСКИЕ ОБОЗНАЧЕНИЯ (начало):	
<u>Санитарно-техническое, газовое и электрическое оборудование</u>	
	Ванна
	Унитаз
	Мойка
	Раковина
 Г	Плита кухонная газовая

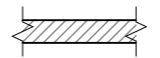
УСЛОВНЫЕ ГРАФИЧЕСКИЕ ОБОЗНАЧЕНИЯ (окончание):	
<u>Стены и перегородки, двери и проемы:</u>	
 ДВ	Проемы с установленными в них дверными полотнами
	Проемы открытые (без установленных дверных полотен)
	Существующие стены
	Существующие перегородки
	Разбираемые перегородки
	Гипсолитовые перегородки

Согласовано			
Взам. инв. N			
Подп. и дата			
Инв. N подл			

						07.503.22 ПРПК				
						Перепланировка и переустройство жилой квартиры №49 9-го этажа По адресу: Ярославская обл., г. Рыбинск, пр. Серова, д. 5				
Изм	Кол.уч.	Лист	N док.	Подпись	Дата		Архитектурные решения	Стадия	Лист	Листов
ГАП		Малиновский К.А.						П	2	
Разработ.		Малиновский К.А.						Условные графические обозначения		

**Фрагмент плана этажа
и экспликация помещений до перепланировки**

Масштаб 1:100

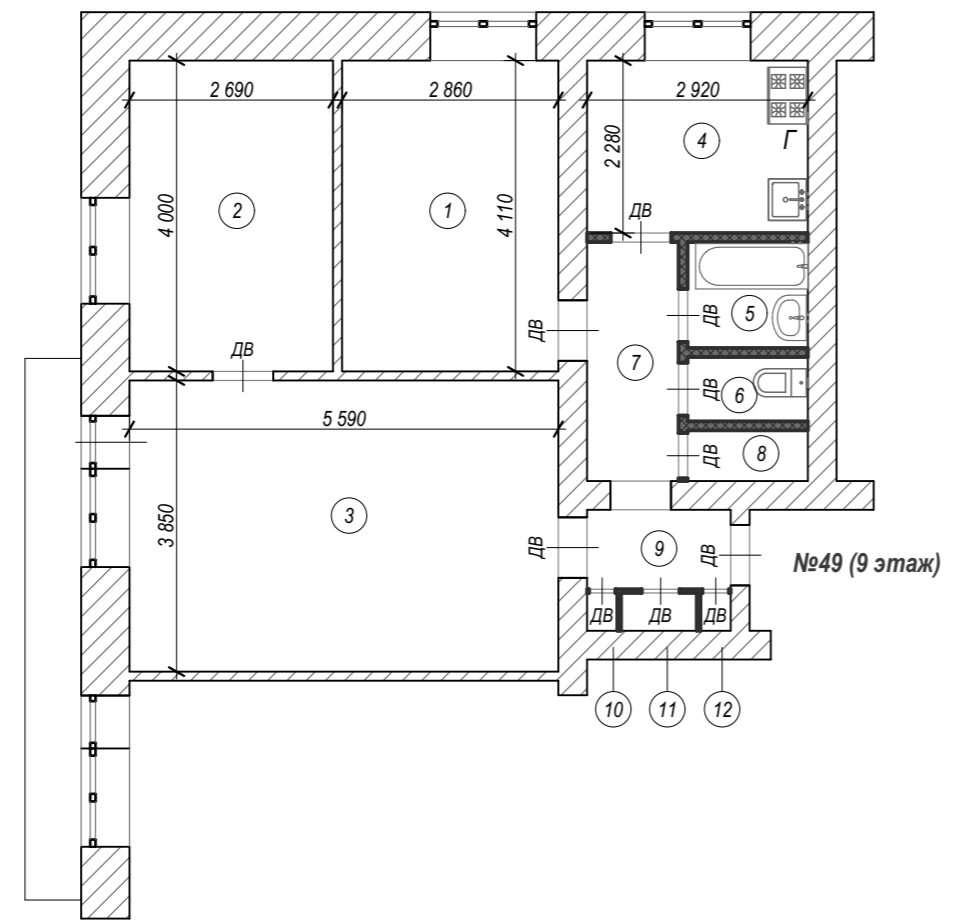

Экспликация помещений до перепланировки (по техпаспорту)


Номер помещ.	Наименование	Площадь, кв.м.
1	Жилая комната	11,6
2	Жилая комната	10,8
3	Жилая комната	21,5
4	Кухня	6,7
5	Ванная	2,3
6	Туалет	1,4
7	Коридор	3,8
8	Кладовая	1,1
9	Коридор	2,0
10	Шкаф	0,2
11	Шкаф	0,5
12	Шкаф	0,2
	Итого:	62,1

Согласовано	
Взам. инв. N	
Подп. и дата	
Инв. N подл	

						07.503.22 ПРПК				
						Перепланировка и переустройство жилой квартиры №49 9-го этажа По адресу: Ярославская обл., г. Рыбинск, пр. Серова, д. 5				
Изм	Кол.уч.	Лист	N док.	Подпись	Дата		Стадия	Лист	Листов	
ГАП		Малиновский К.А.					Архитектурные решения	П	3	
Разработ.		Малиновский К.А.					Фрагмент плана этажа и экспликация помещений до перепланировки			

**Фрагмент плана этажа
и экспликация помещений после перепланировки**

Масштаб 1:100

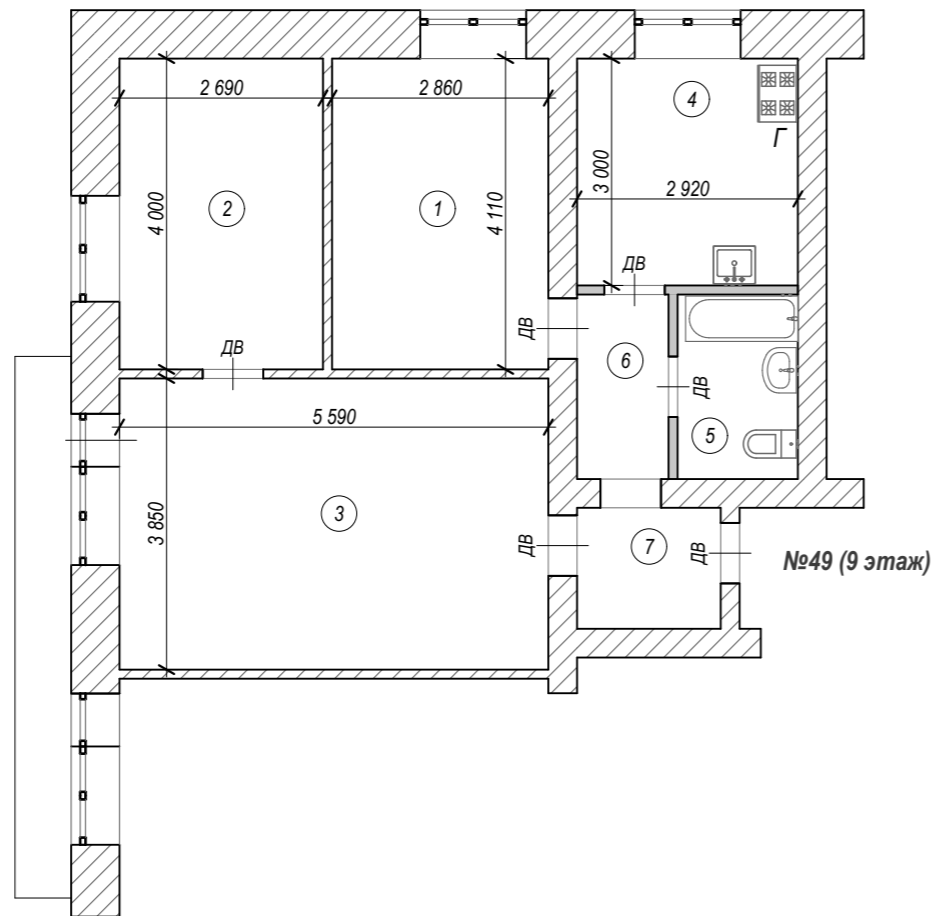

Экспликация помещений после перепланировки

Номер помещ.	Наименование	Площадь, кв.м.
1	Жилая комната	11,6
2	Жилая комната	10,8
3	Жилая комната	21,5
4	Кухня	8,9
5	Санузел	3,9
6	Коридор	3,0
7	Коридор	3,0
Итого:		62,5

Согласовано	
Взам. инв. N	
Подп. и дата	
Инв. N подл	

						07.503.22 ПРПК				
						Перепланировка и переустройство жилой квартиры №49 9-го этажа По адресу: Ярославская обл., г. Рыбинск, пр. Серова, д. 5				
Изм	Кол.уч.	Лист	N док.	Подпись	Дата		Архитектурные решения	Стадия	Лист	Листов
ГАП		Малиновский К.А.					Архитектурные решения	П	4	
Разработ.		Малиновский К.А.					Фрагмент плана этажа и экспликация помещений после перепланировки			