


**Фрагмент плана этажа
и экспликация помещений до перепланировки**

Масштаб 1:100

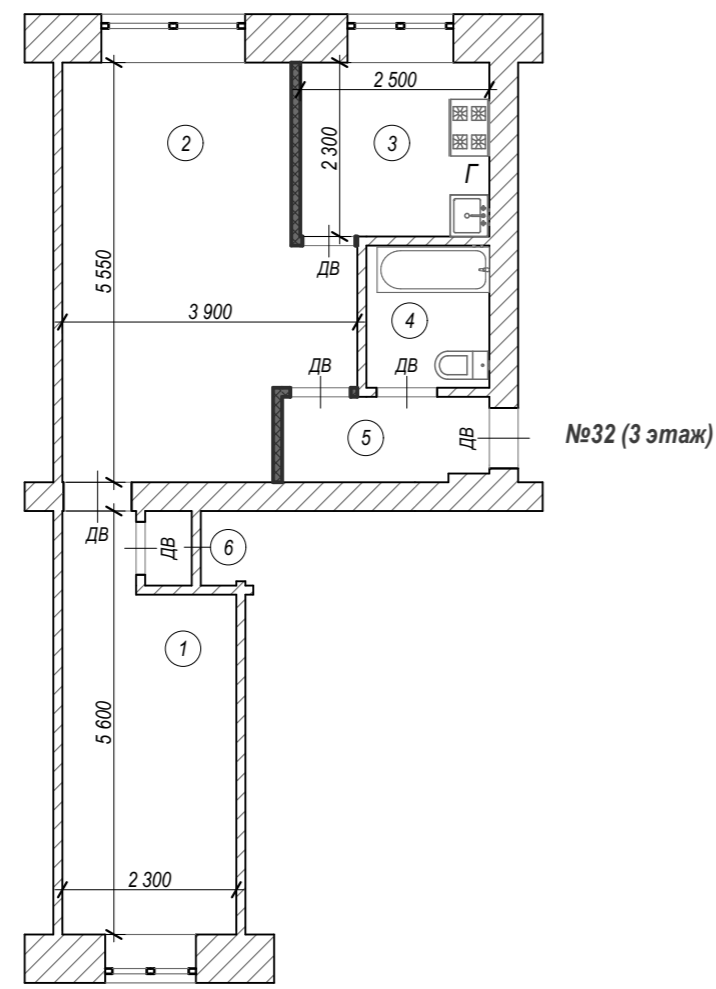

Экспликация помещений до перепланировки (по техпаспорту)


Номер помещ.	Наименование	Площадь, кв.м.
1	Жилая комната	11,5
2	Жилая комната	18,2
3	Кухня	5,8
4	Ванная	3,0
5	Коридор	3,1
6	Шкаф	0,6
	Итого:	42,2

Согласовано	
Взам. инв. N	
Подп. и дата	
Инв. N подл	

						07.504.22 ПРПК				
						Перепланировка и переустройство жилой квартиры №32 3-го этажа По адресу: Ярославская обл., г. Рыбинск, ул. Молодежная, д. 2				
Изм	Кол.уч.	Лист	N док.	Подпись	Дата		Стадия	Лист	Листов	
ГАП				Малиновский К.А.			Архитектурные решения	П	3	
Разработ.				Малиновский К.А.			Фрагмент плана этажа и экспликация помещений до перепланировки			

**Фрагмент плана этажа
и экспликация помещений после перепланировки**

Масштаб 1:100

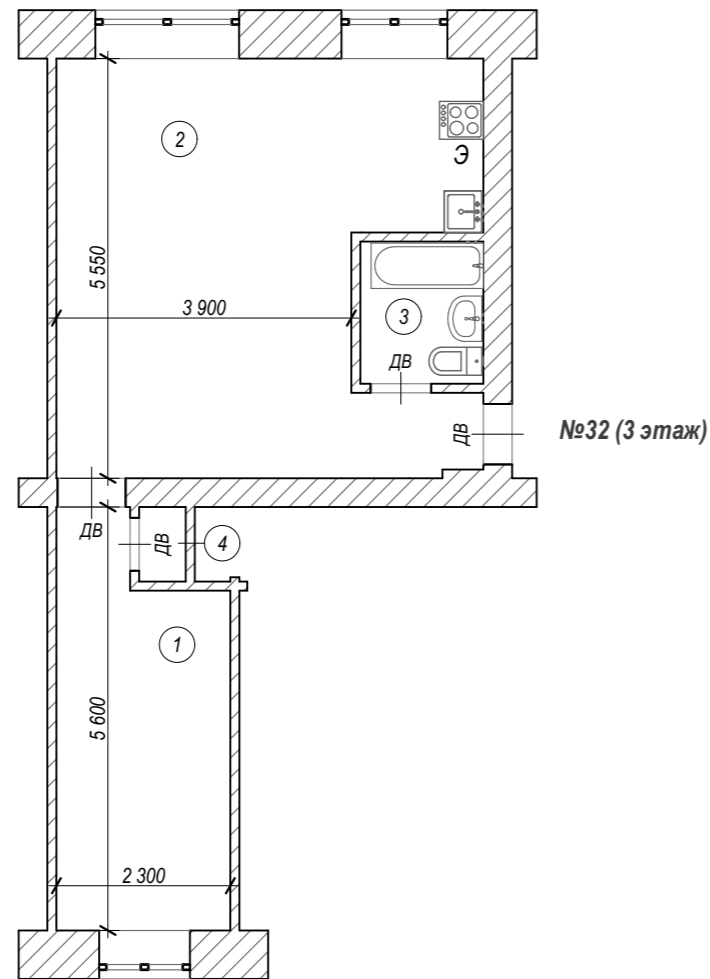

Экспликация помещений после перепланировки

Номер помещ.	Наименование	Площадь, кв.м.
1	Жилая комната	11,5
2	Кухня-гостинная	27,6
3	Санузел	3,0
4	Шкаф	0,6
Итого:		42,7

Согласовано	
Взам. инв. N	
Подп. и дата	
Инв. N подл	

						07.504.22 ПРПК			
						Перепланировка и переустройство жилой квартиры №32 3-го этажа По адресу: Ярославская обл., г. Рыбинск, ул. Молодежная, д. 2			
Изм	Кол.уч.	Лист	N док.	Подпись	Дата	Архитектурные решения	Стадия	Лист	Листов
ГАП				Малиновский К.А.			П	4	
Разработ.				Малиновский К.А.		Фрагмент плана этажа и экспликация помещений после перепланировки			